



Not: Uygulama projesi deęildir. Yaklařık maliyete hesabı ięindir.  
Uygulama öncesi yürürlükteki yönetmeliklere uygun proje çilererek idaresine onaylatılacaktır..

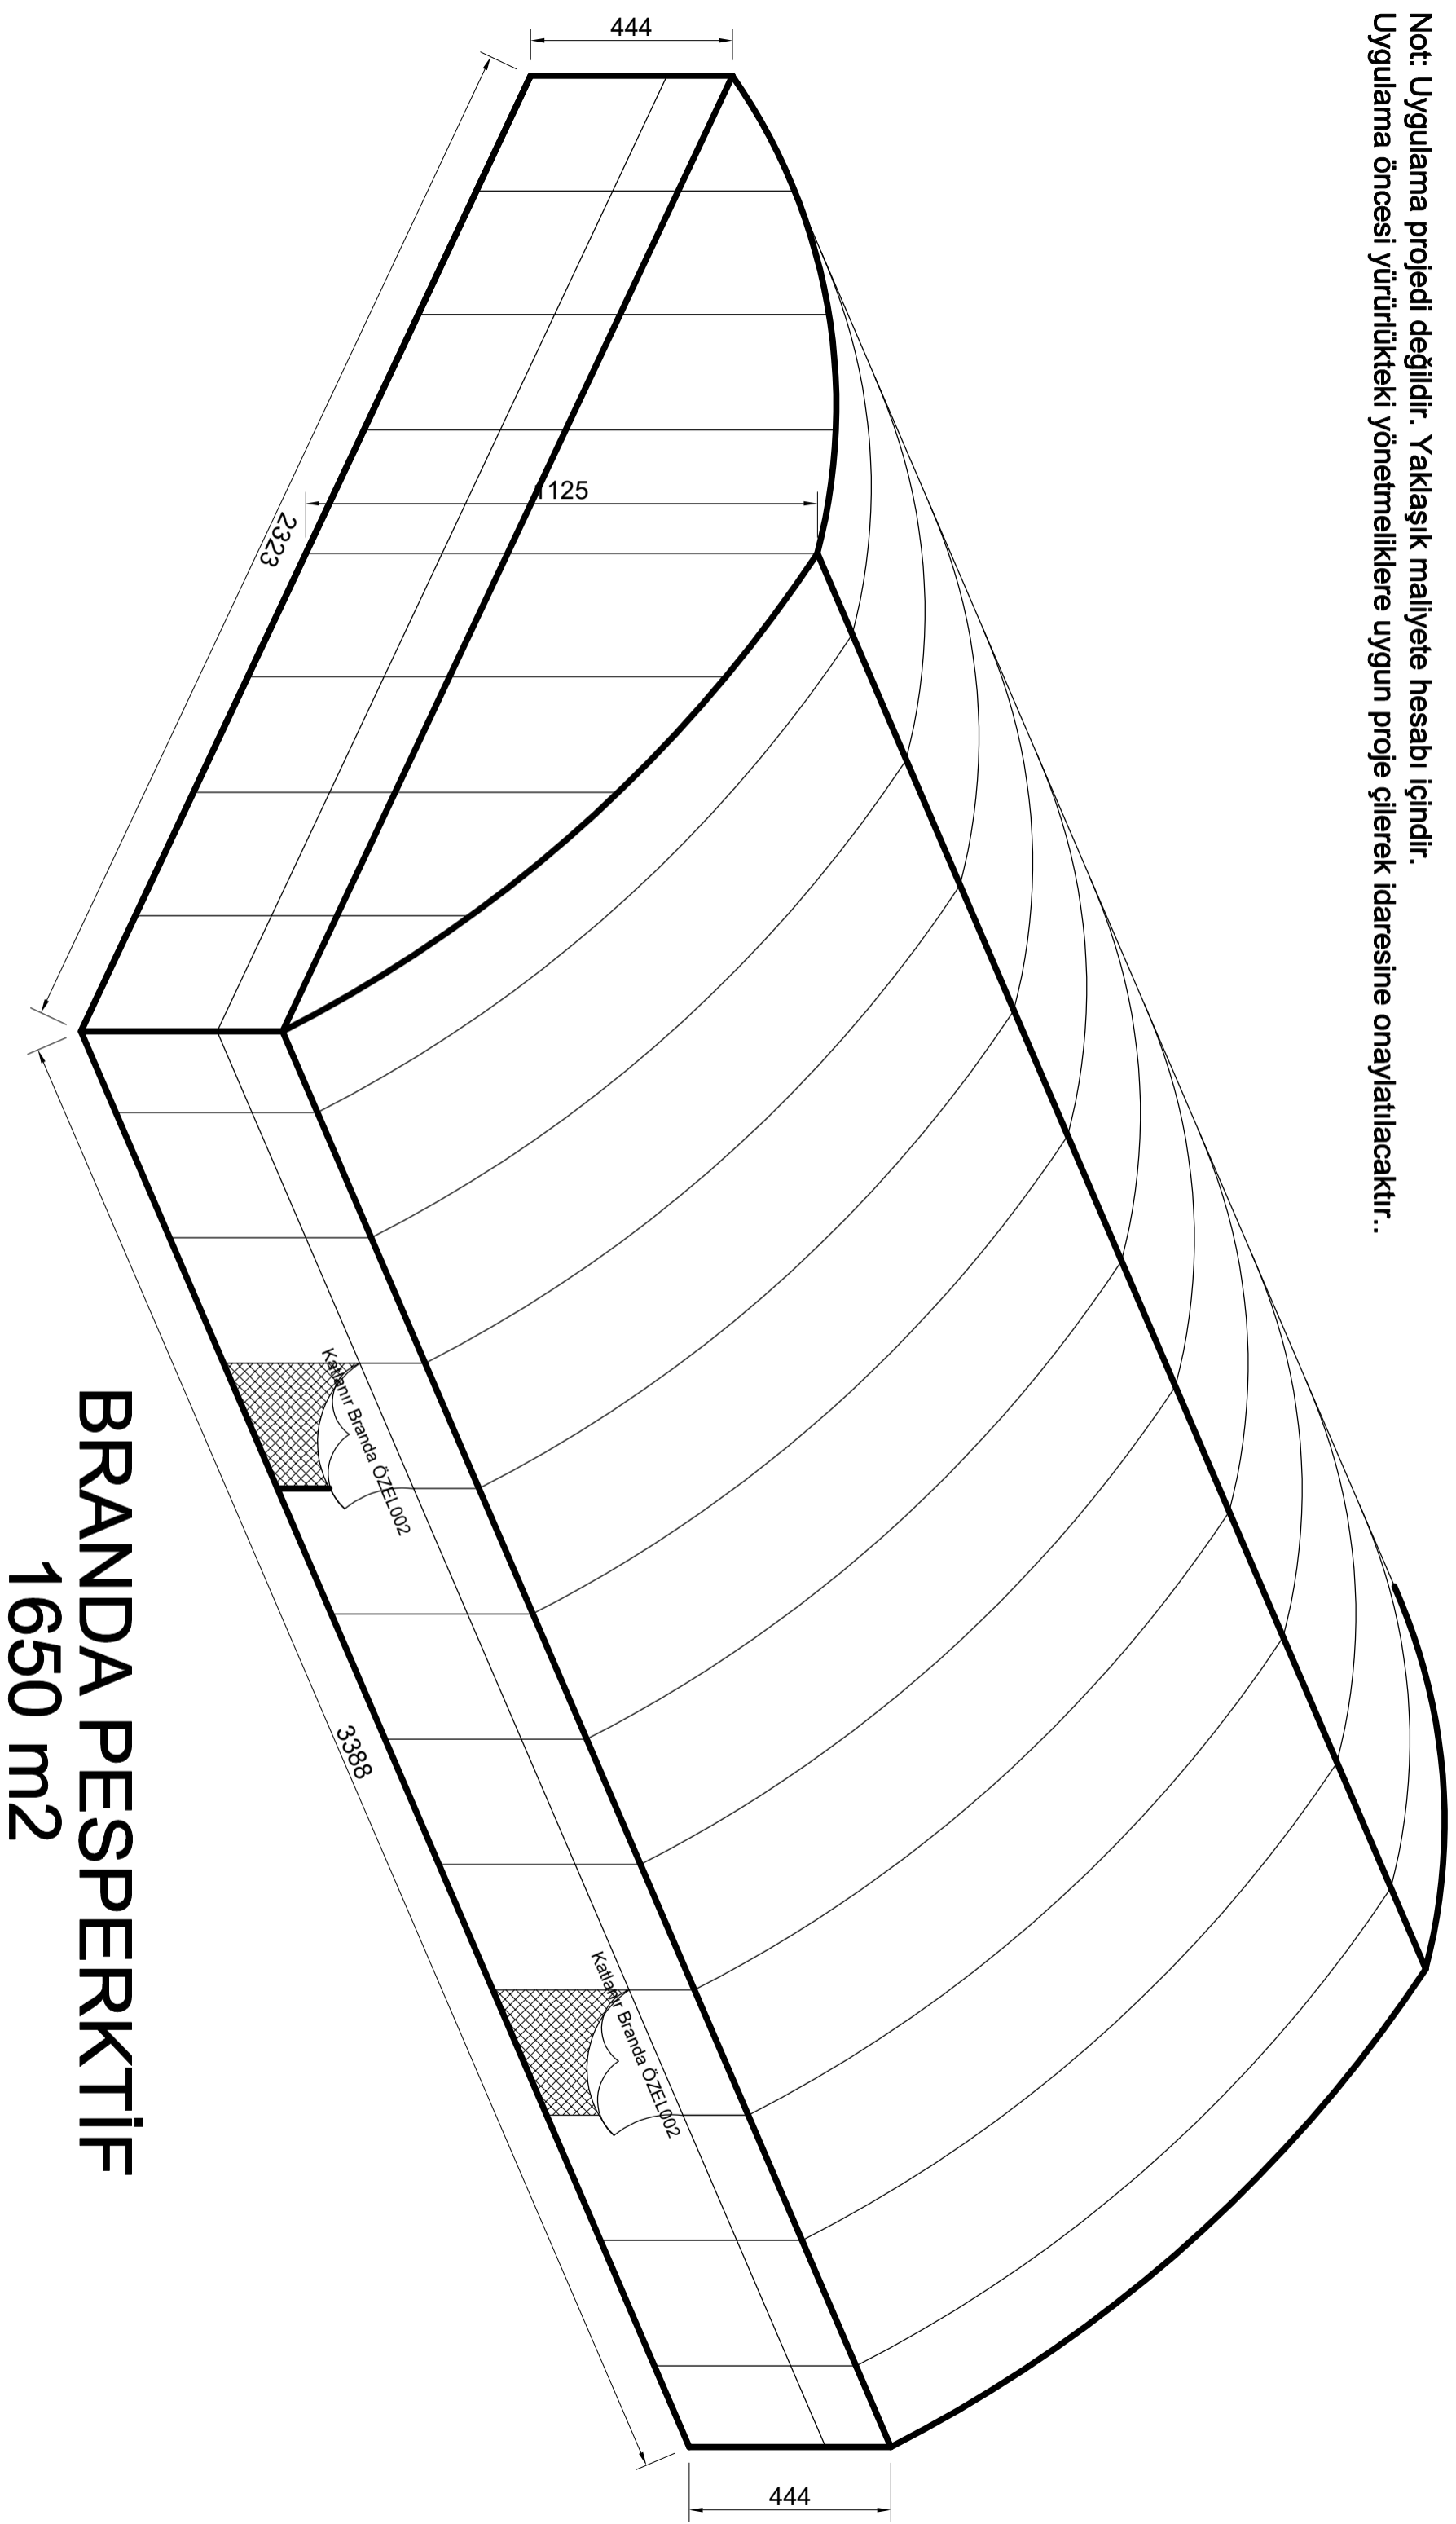

**BRANDA PESPERKTİF**  
**1650 m<sup>2</sup>**

Not: Uygulama projesi deęildir. Yaklařık maliyete hesabı ięindir.  
Uygulama öncesi yürürlükteki yönetmeliklere uygun proje çilererek idaresine onaylatılacaktır..

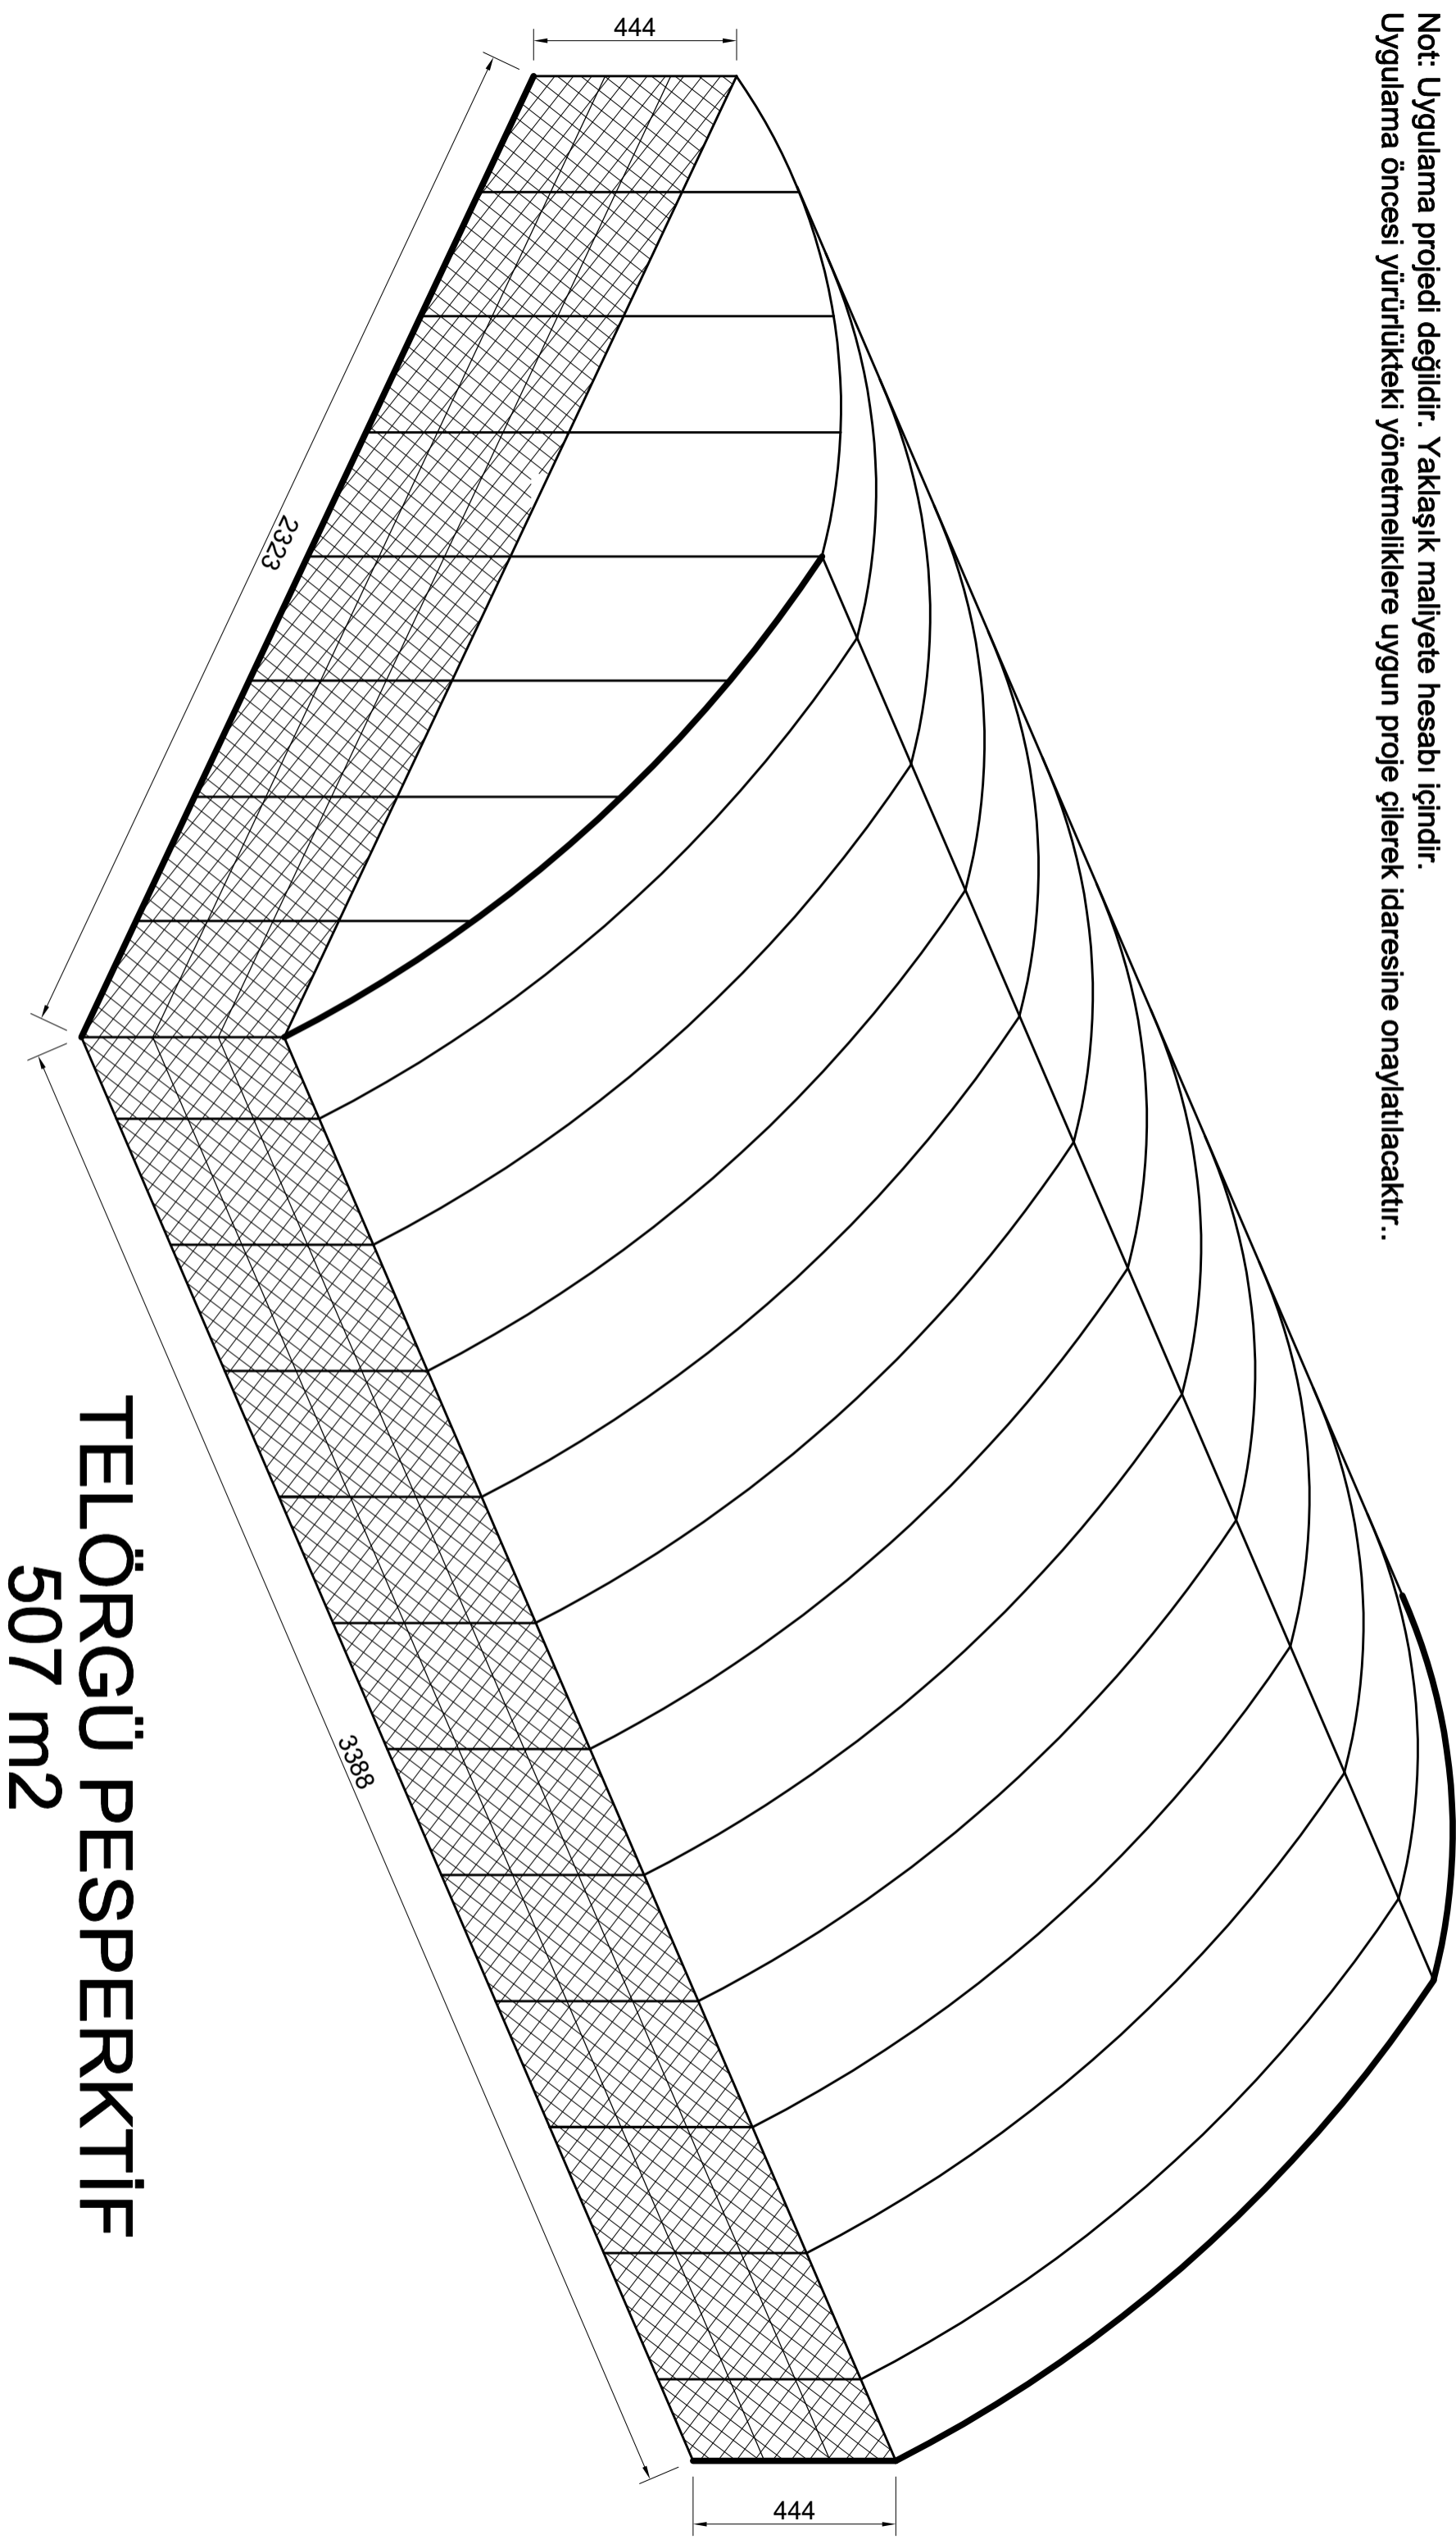

**TELÖRGÜ PESPERKTİF**  
**507 m<sup>2</sup>**

Not: Uygulama projesi değildir. Yaklaşık maliyete hesaplıdır. Uygulama öncesi yürürlükteki yönetmeliklere uygun şekilde client'ine onaylatılacaktır..

MARSA BİTİMLİK - 48.3X3 BORU


YATAY AKS - 11.5X20 BORU

YATAY AKS - 11.5X20 BORU


YATAY AKS - 11.5X20 BORU

YATAY AŞIKLAR C PROFİLİ DİKKATE ALINMAYACAK 48.3X3 BORU


YERİNE - 48.3X3 BORU SEÇİLECEK

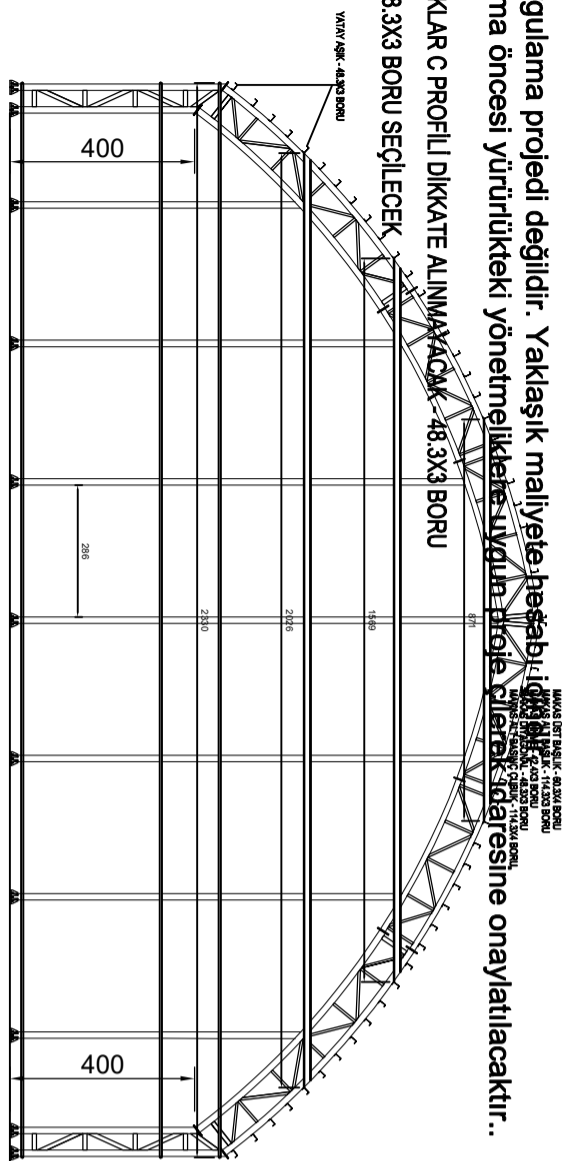


ÖN VE ARKA 1+1 ADET

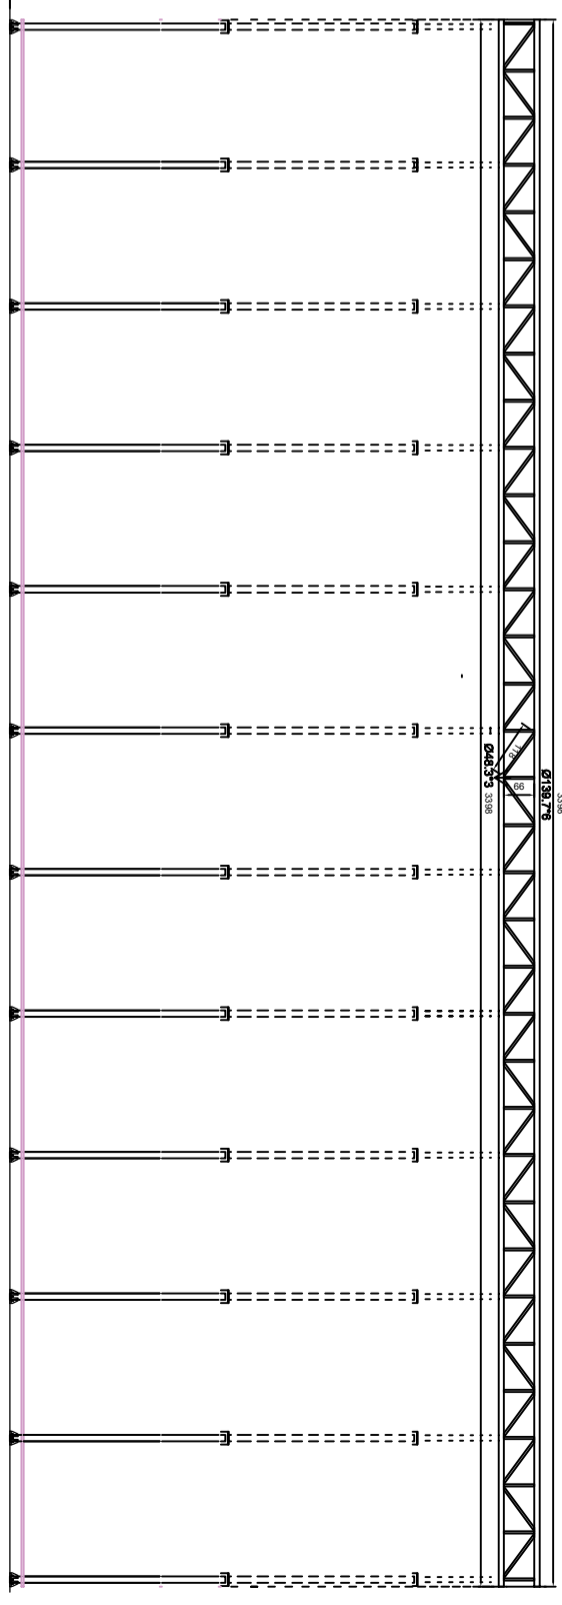

Y-Y AKS 1 ADET

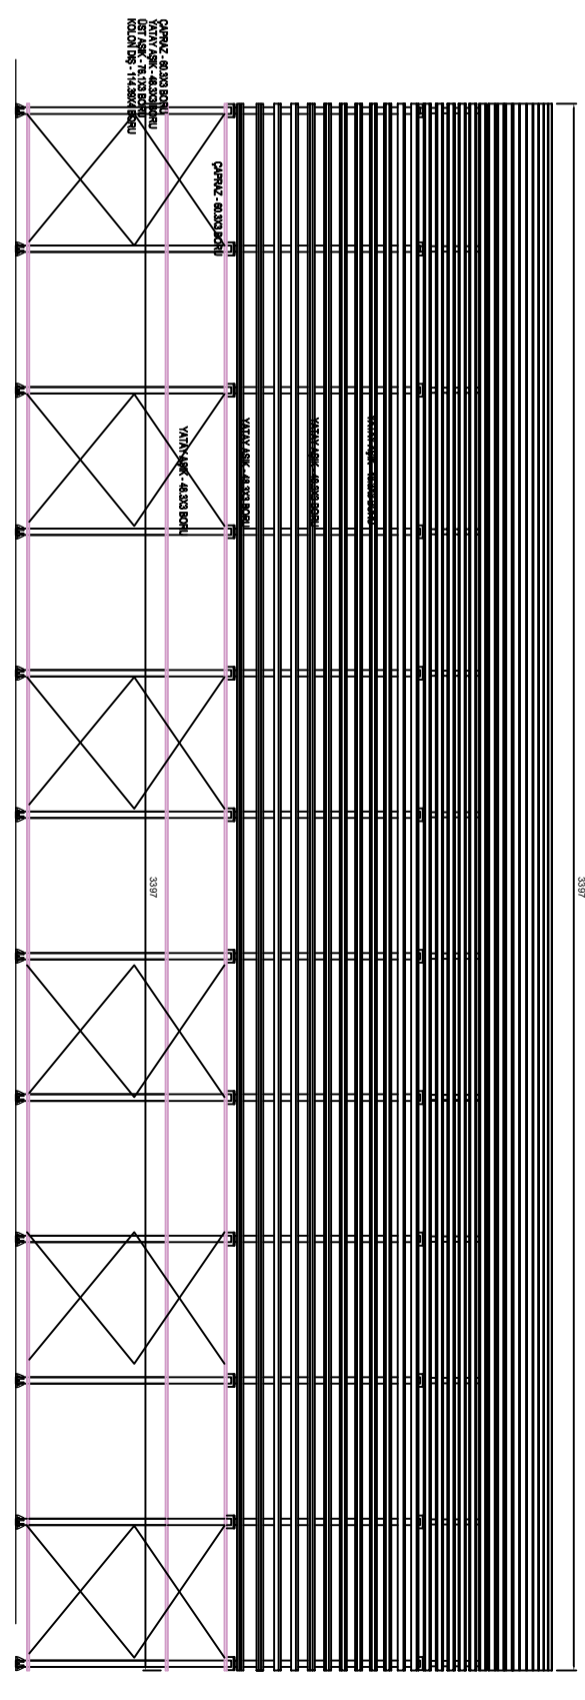



ÖN VE ARKA GÖRÜNÜŞ

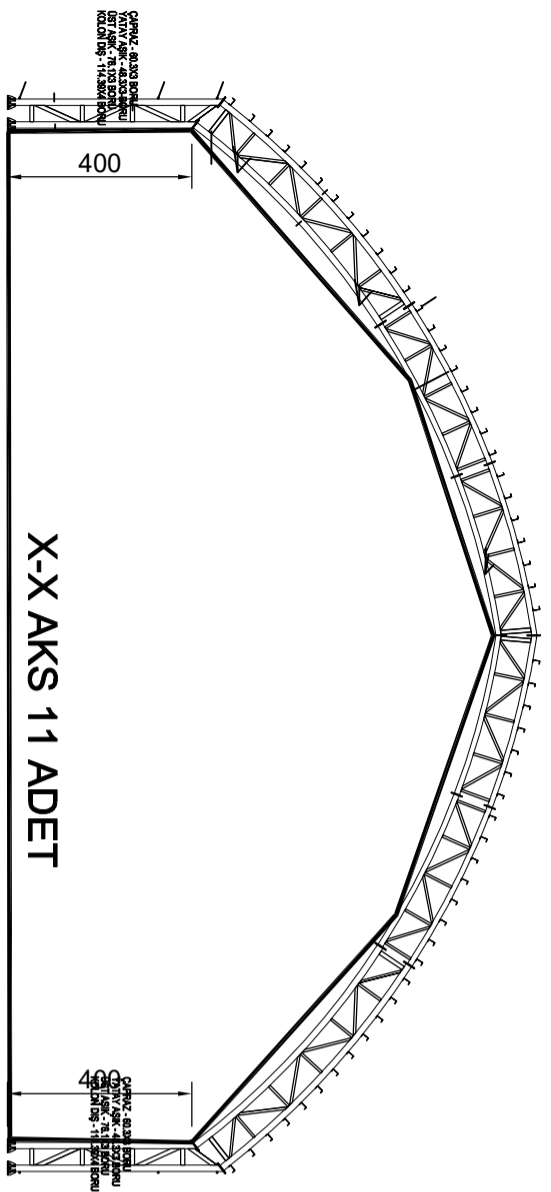

X-X AKS 11 ADET

Not: Uygulama projesi değildir. Yaklaşık maliyete hesabı içindir.

Uygulama öncesi yürürlükteki yönetmeliklere uygun proje çizerek idaresine onaylatılacaktır..

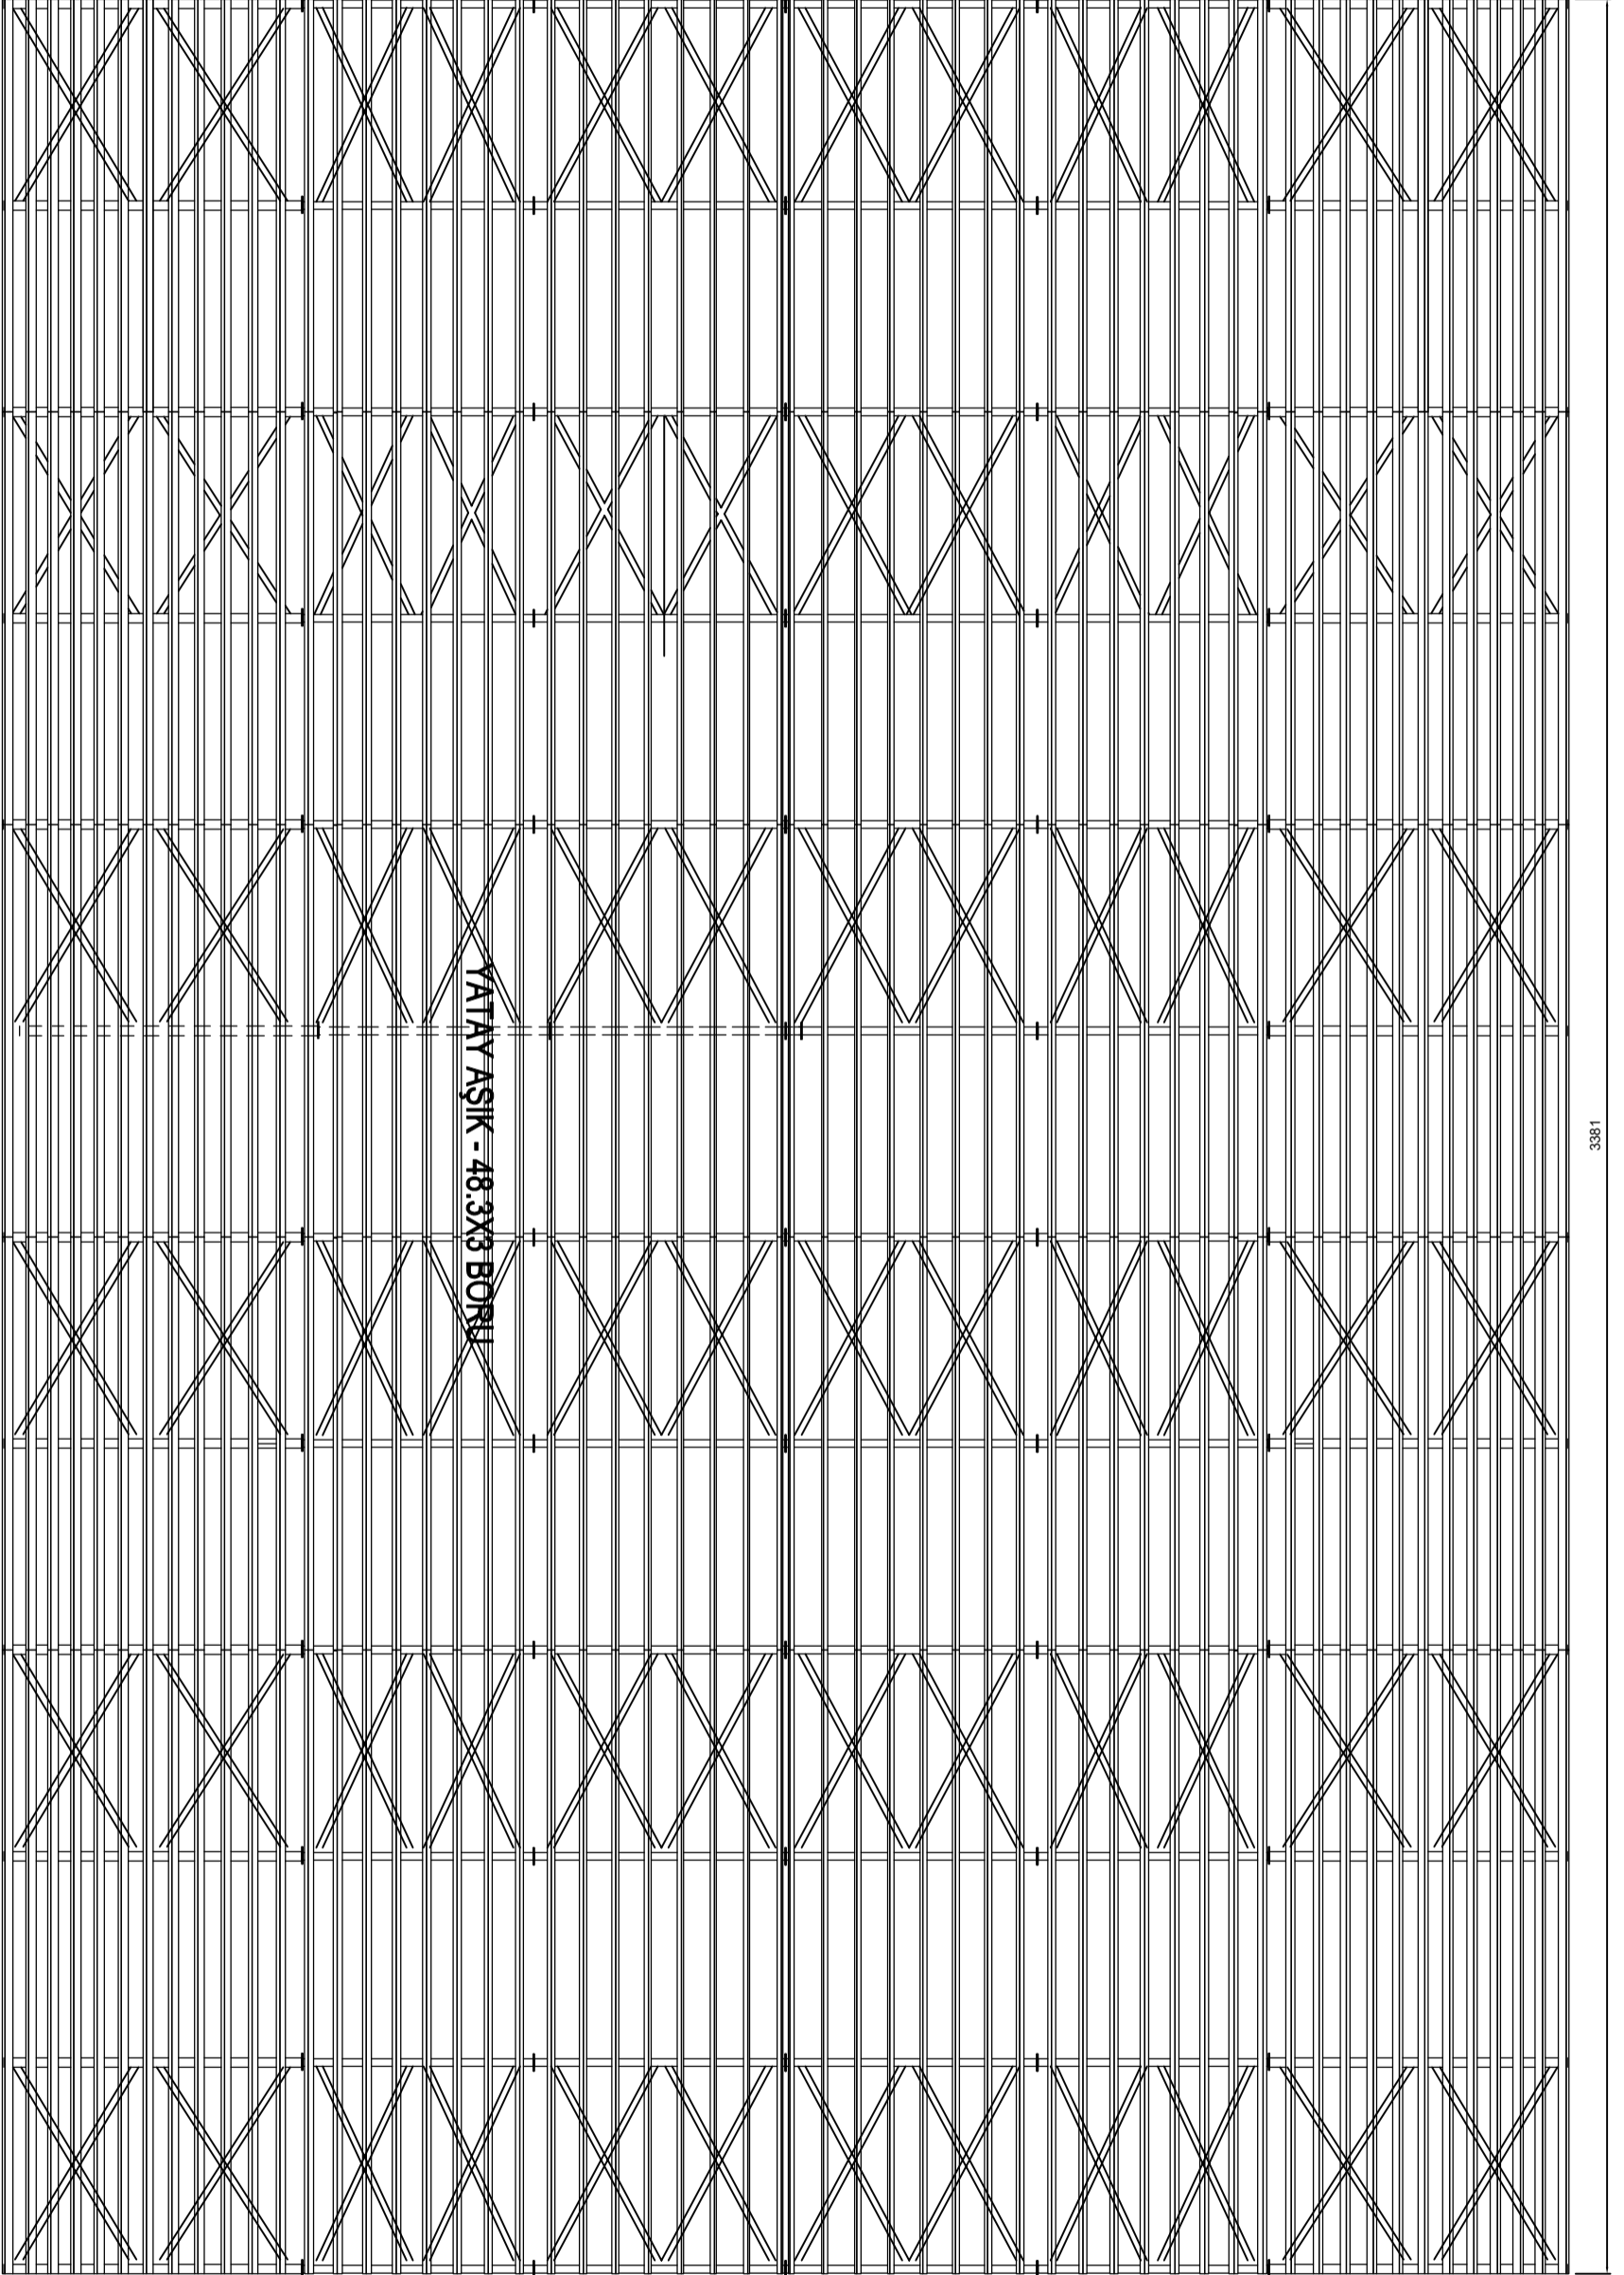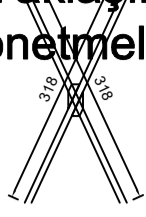

ÜST GÖRÜNÜŞ